
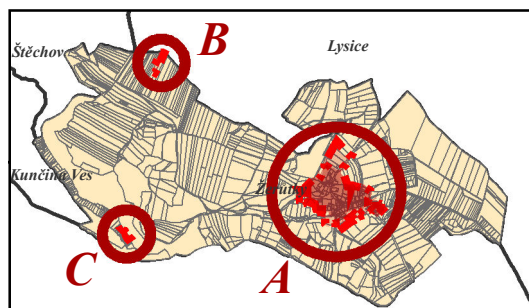


*Lysice*

## **Legenda**

-  zastavěné území 2010
-  zastavěné území 2013
-  správní území obce Žerůtky

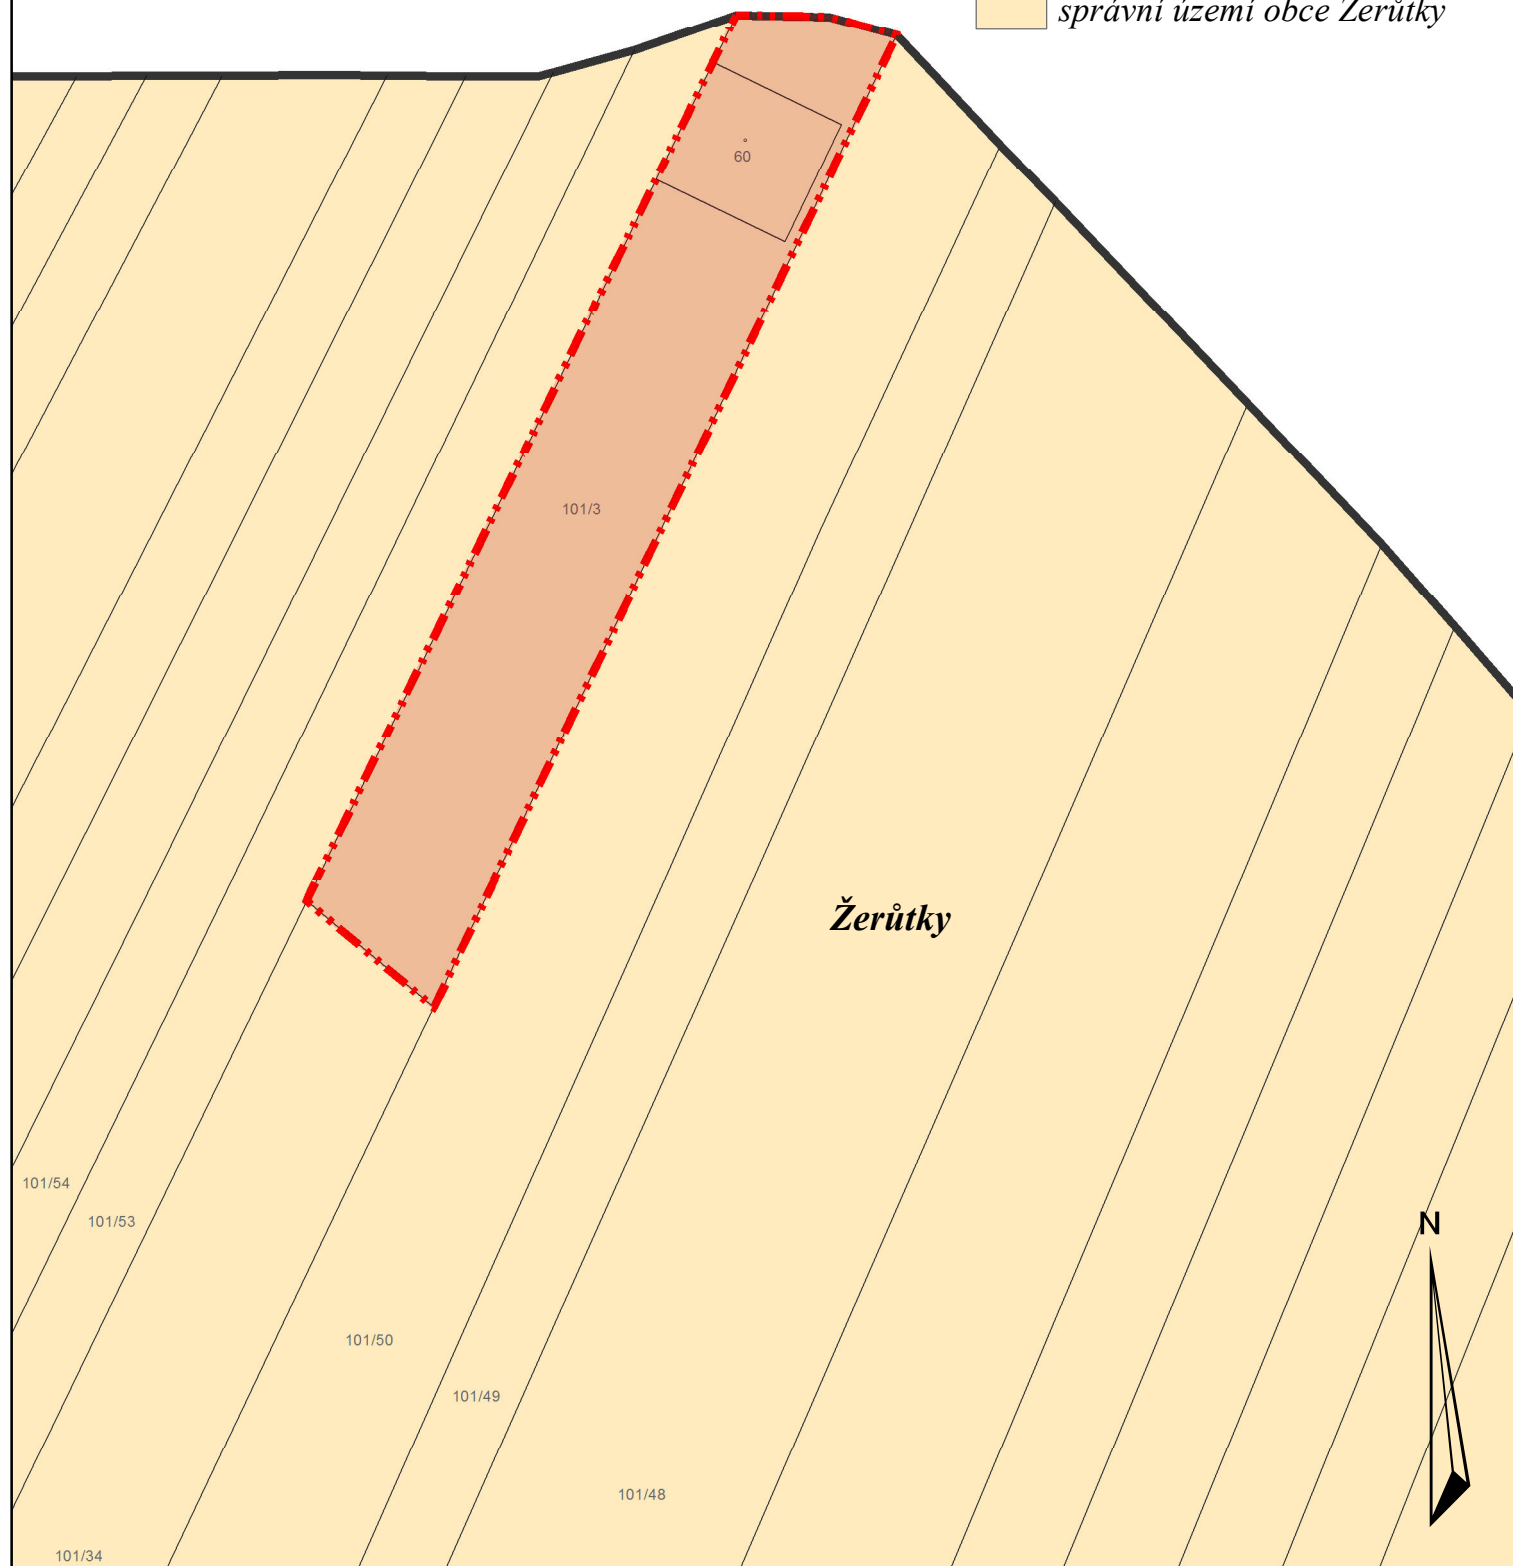

## **Vymezení zastavěného území obce Žerůtky**

***LIST B***

***1:1000***

zpracoval: Odbor výstavby a územního plánování MěÚ Boskovice  
datum: červenec 2013