
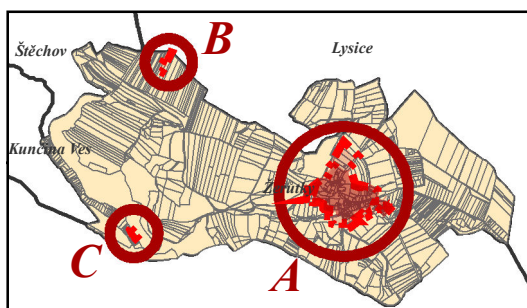


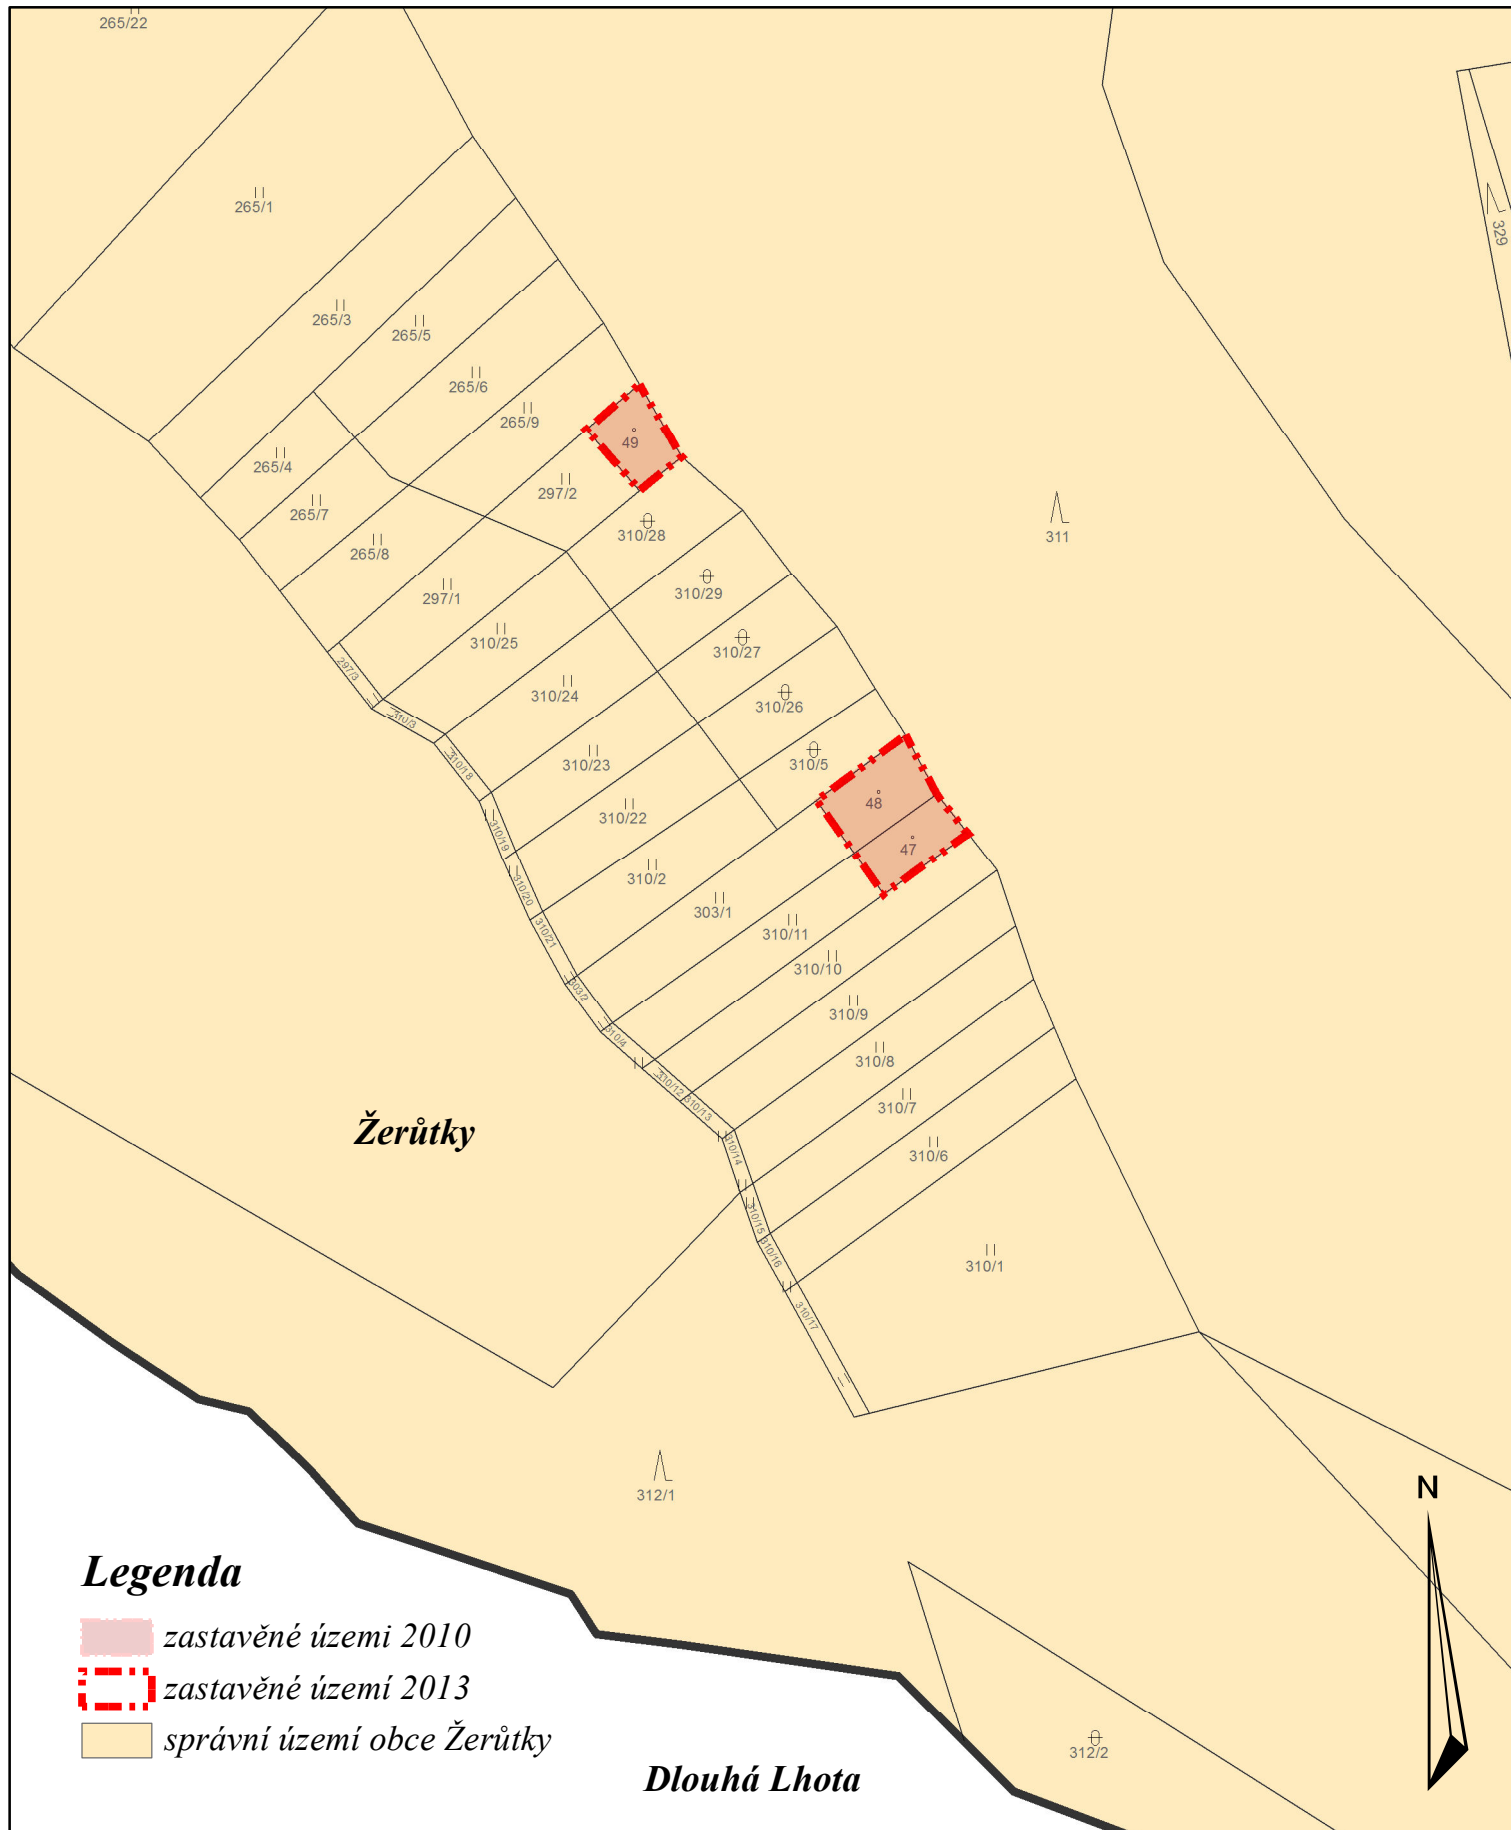

Vymezení zastavěného území obce Žerůtky	
<i>LIST C</i>	<i>1:1000</i>
zpracoval: Odbor výstavby a územního plánování MěÚ Boskovice datum: červenec 2013	