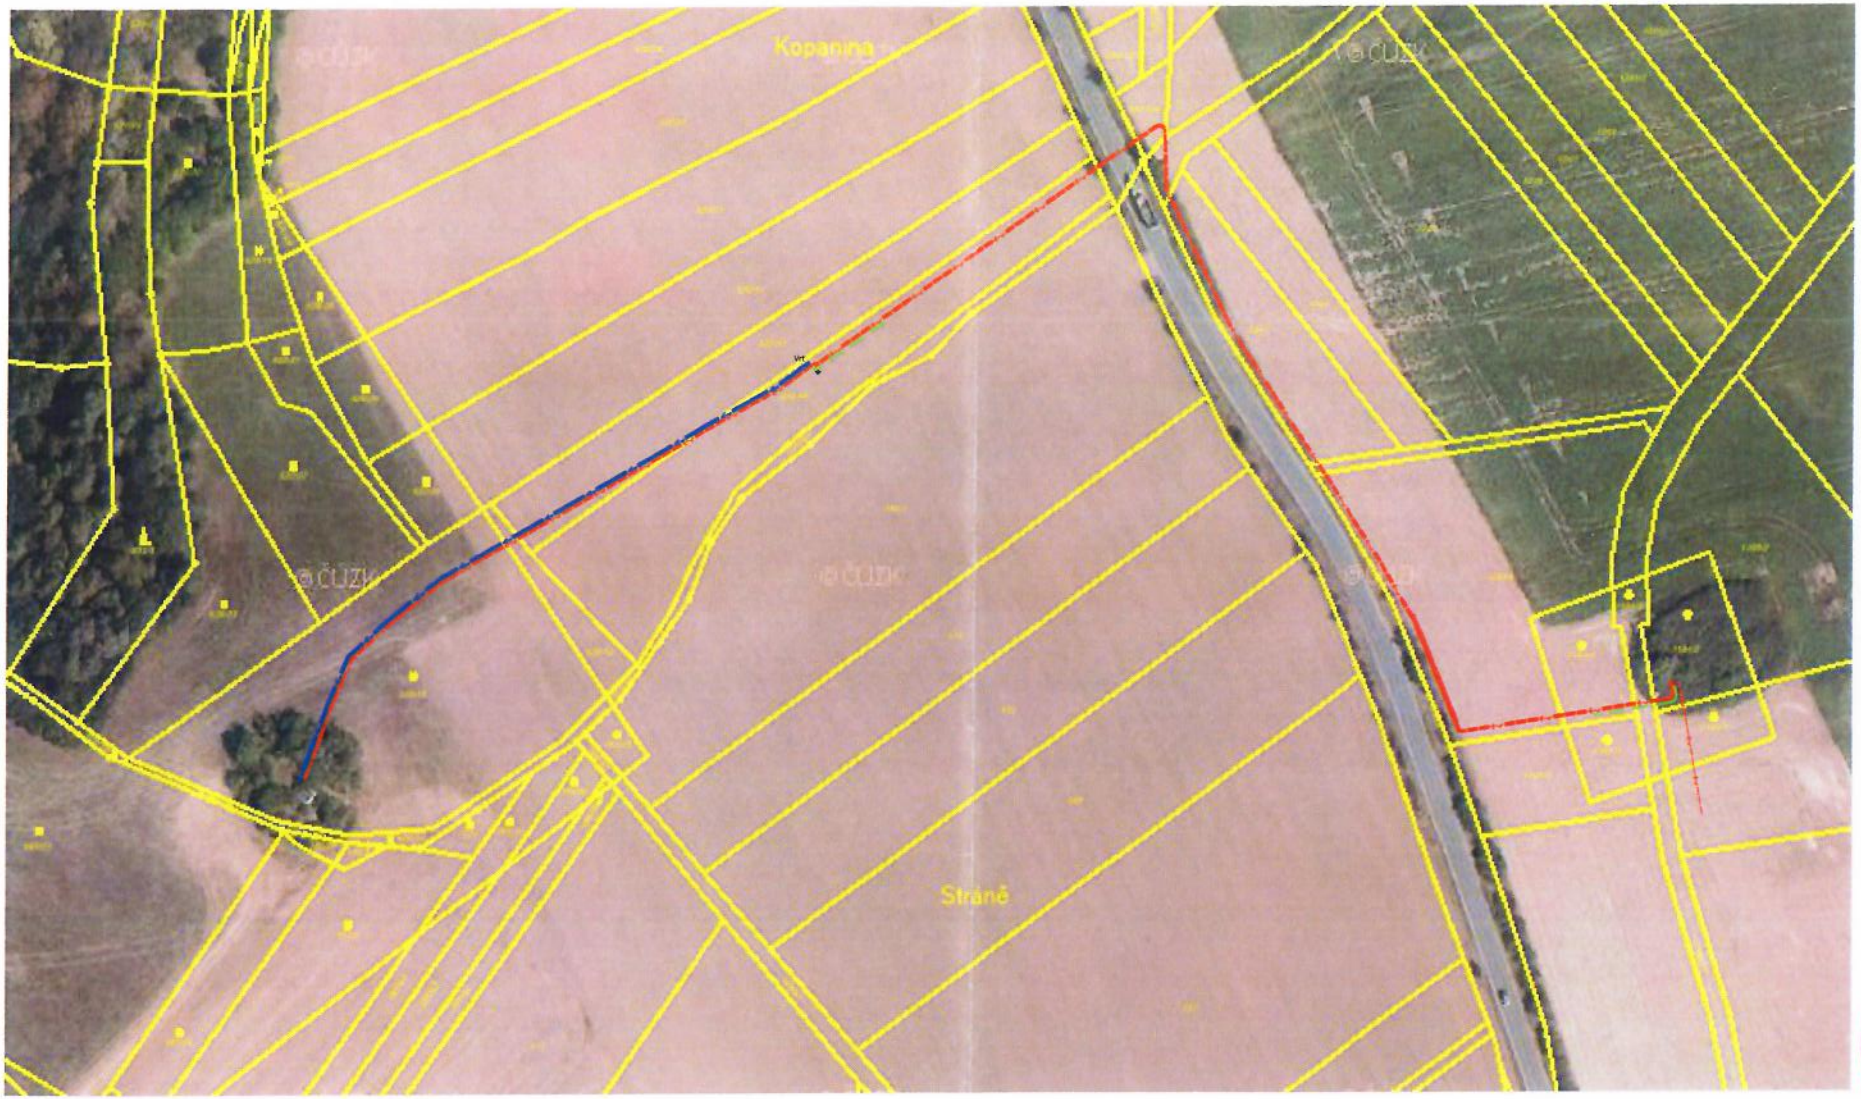

ZODPOVĚDNÝ PROJEKTANT:	VYPRACOVAL	Jiří Pavlů Kpt. Jaroše 37 680 01 Boskovice tel: 602 581 166 email: jpavlu@tiscali.cz	
JIŘÍ PAVLŮ	JIŘÍ PAVLŮ		
INVESTOR: ZEAS Lysice,a.s., Družstevní 68, 679 71 Lysice			
MÍSTO STAVBY:	kú. Žerůtky parc.č. 520/18; 520/48; 520/53; 586/126 kú. Bykovice parc.č. 1194/2; 1194/4; 1194/6; 1198/a; 1251; 1306; 1308 na parc. č. 787	FORMÁT	2 x A 4
STAVBA	Napojení vrtu Žerůtky kú. Žerůtky parc.č. 520/18; 520/48; 520/53; 586/126 kú. Bykovice parc.č. 1194/2; 1194/4; 1194/6; 1198/a; 1251; 1306; 1308 na parc. č. 787 KABELOVÁ PŘÍPOJKA NN	DATUM	04/2019
		Zak. č.:	10/2019
		STUPEŇ	RPD
Celková situace		MĚŘÍTKO KOTOVÁNO v mm -	Č.VÝKRESU EL - 02

JIŘÍ PAVLŮ
Autorizovaný technik pro techniku prostředí staveb, specializace elektrotechnická zařízení
ČKAIT 1003557