




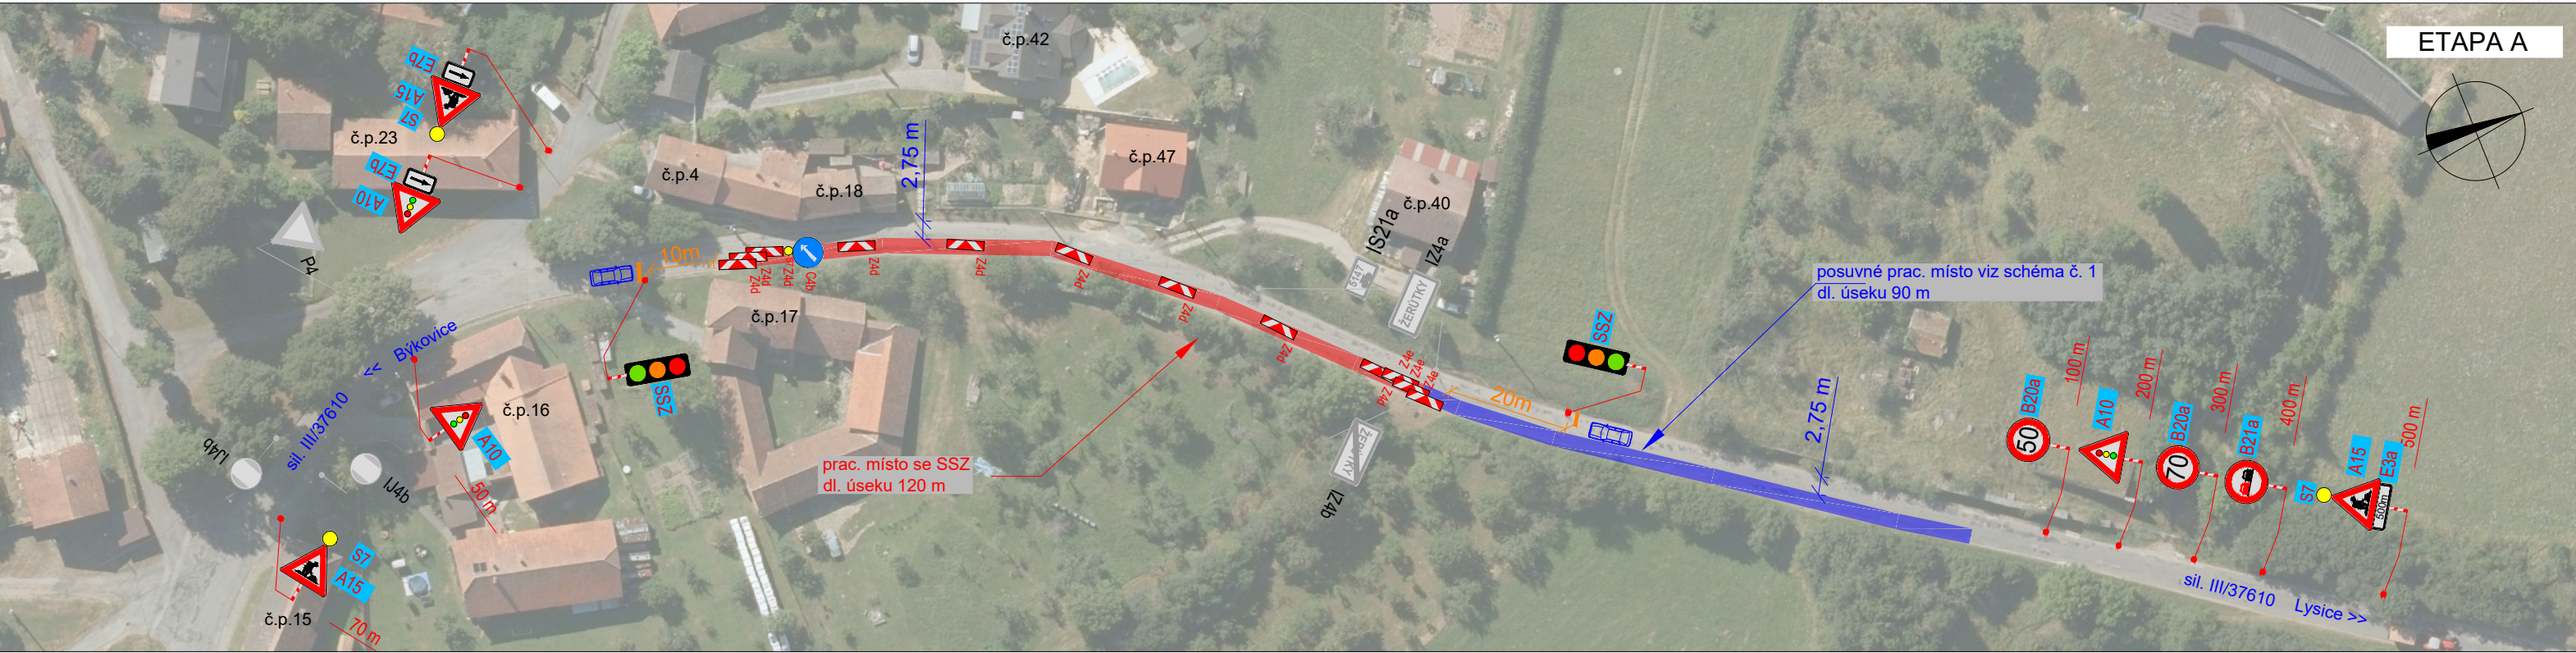


SCHÉMA Č.1 POSUVNÉ PRACOVNÍ MÍSTO

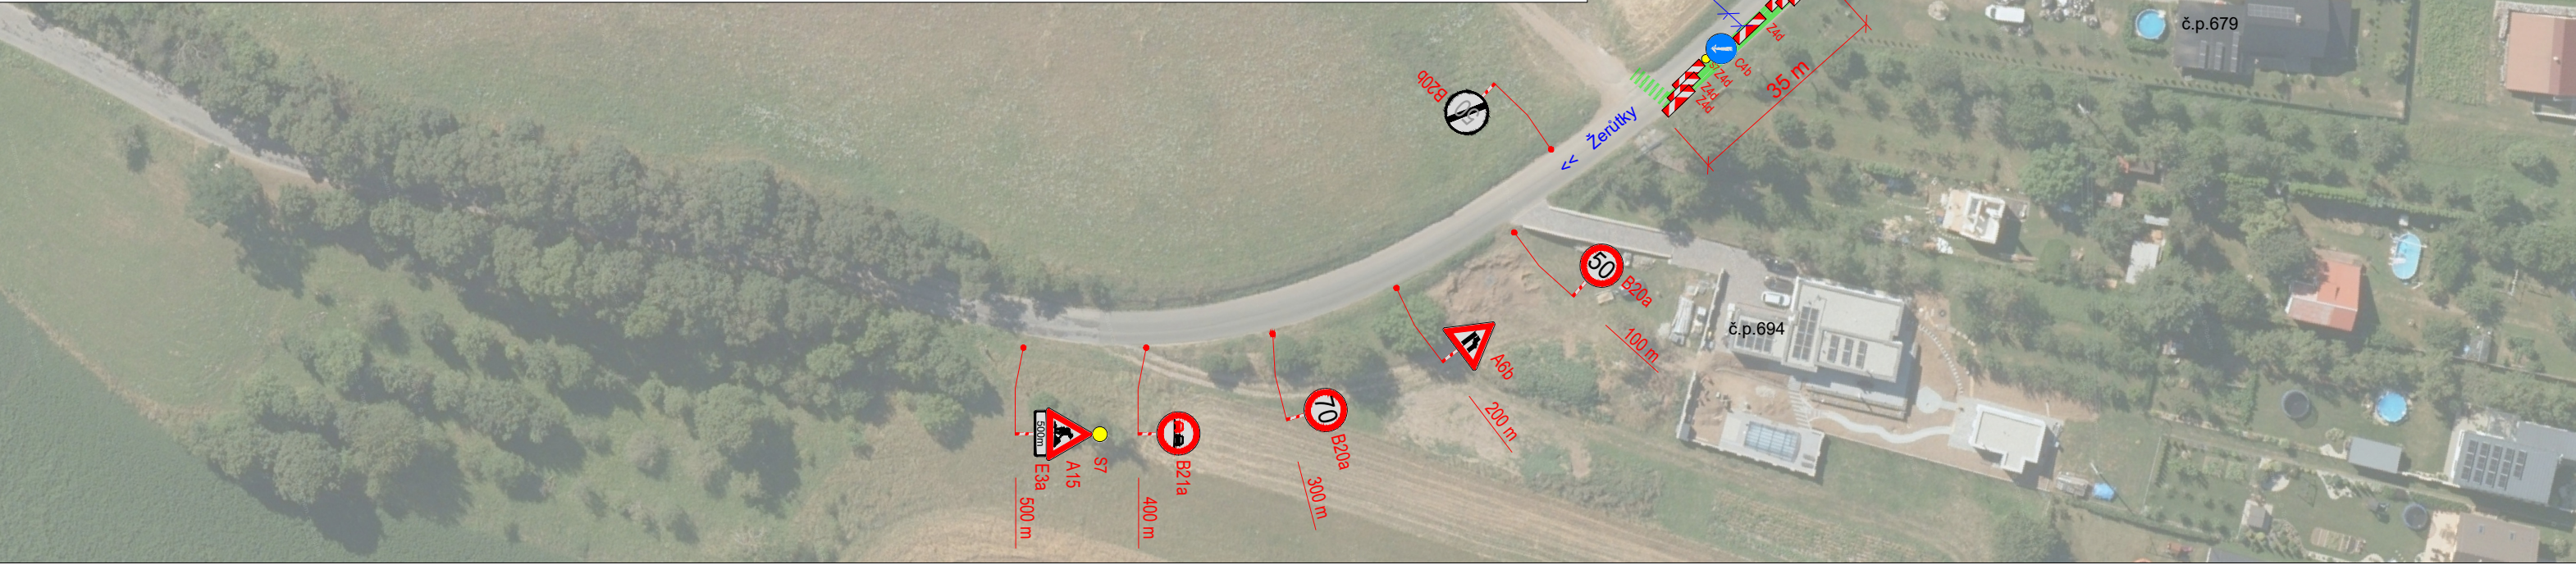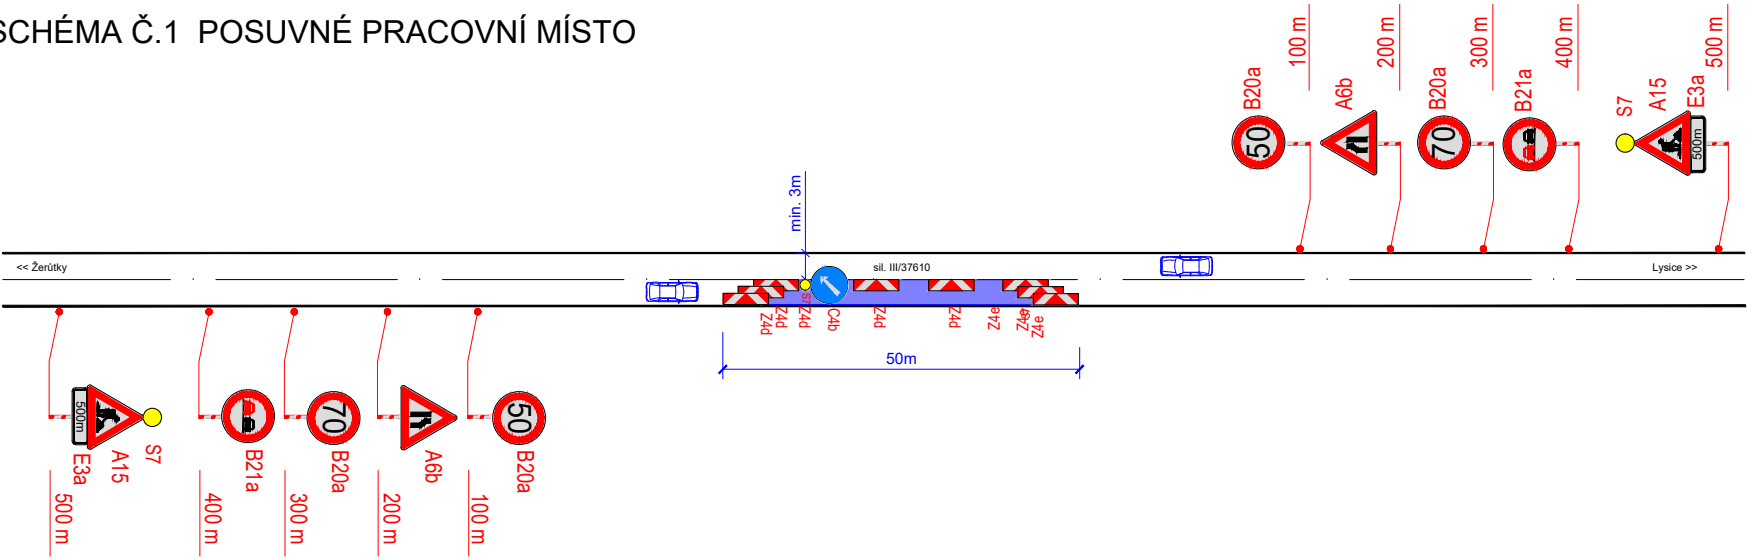

POLICIE ČESKÉ REPUBLIKY - KŘP	SUS JMK	
PLATNOST TOHOTO VYJÁDRĚNÍ JE 1 ROK. V dne	SOUHLASÍME S PDZ, ZUK A ČÁSTEČNOU UZAVÍRKOU V dne	SOUHLASÍME S PDZ, ZUK A ČÁSTEČNOU UZAVÍRKOU V dne


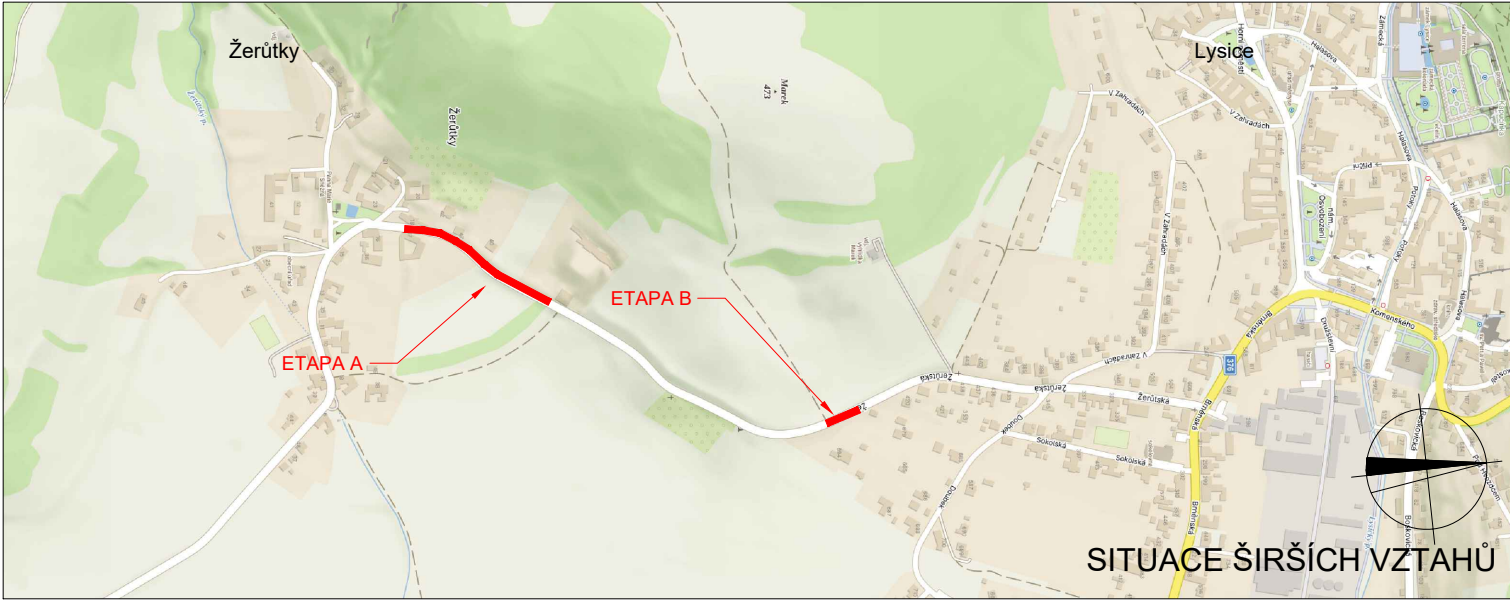


LEGENDA

	TRVALÉ SVISLÉ DOPRAVNÍ ZNAČENÍ		ZÁBOR KOMUNIKACE SIL. III/37610 PRAC. MÍSTO
	NAVRŽENÉ PŘECHODNÉ SVISLÉ DOPRAVNÍ ZNAČENÍ		ZÁBOR KOMUNIKACE SIL. III/37610 POSUVNÉ PRAC. MÍSTO
	NAVRŽENÉ PŘECHODNÉ SVISLÉ DOPRAVNÍ ZNAČENÍ OSAZENO PŘI REALIZACI PRAC. MÍSTA SE SSZ		ZÁBOR V KOMUNIKACI SIL. III/37610 PRAC. MÍSTO SE SSZ

JEDNOTLIVÁ PRAC. MÍSTA BUDOU REALIZOVÁNA POSTUPNĚ TAK, ABY NA SEBE PLYNULE NAVAZOVALA

Použité dopravní značení bude v základní velikosti a v reflexním provedení tř.1
K návrhu dopravního značení bylo využito TP 65 Zásady pro dopravní značení na pozemních komunikacích, TP 66 Zásady pro označování pracovních míst na pozemních komunikacích, II. vydání

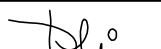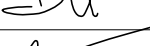VYPRACOVAL: Bc. Natália Doláková		 DoZBos s.r.o. Průmyslová 2641/12 680 01 Boskovice Tel.: 730 514 719 E-mail: grycova@dozbos.cz www.dozbos.cz
KONTROLOVAL: Ing. Mgr. Josef Janík		
NÁZEV AKCE: Žerůtky - napojení na SV Marek		DATUM: 08/2026
		FORMÁT: 640x297
NÁZEV PŘÍLOHY: SITUACE DOPRAVNĚ-INŽENÝRSKÝCH OPATŘENÍ	ČÍSLO ZAKÁZKY: 	
OBSAH: Rekonstrukce vodovodu	ČÍSLO PŘÍLOHY: 1	