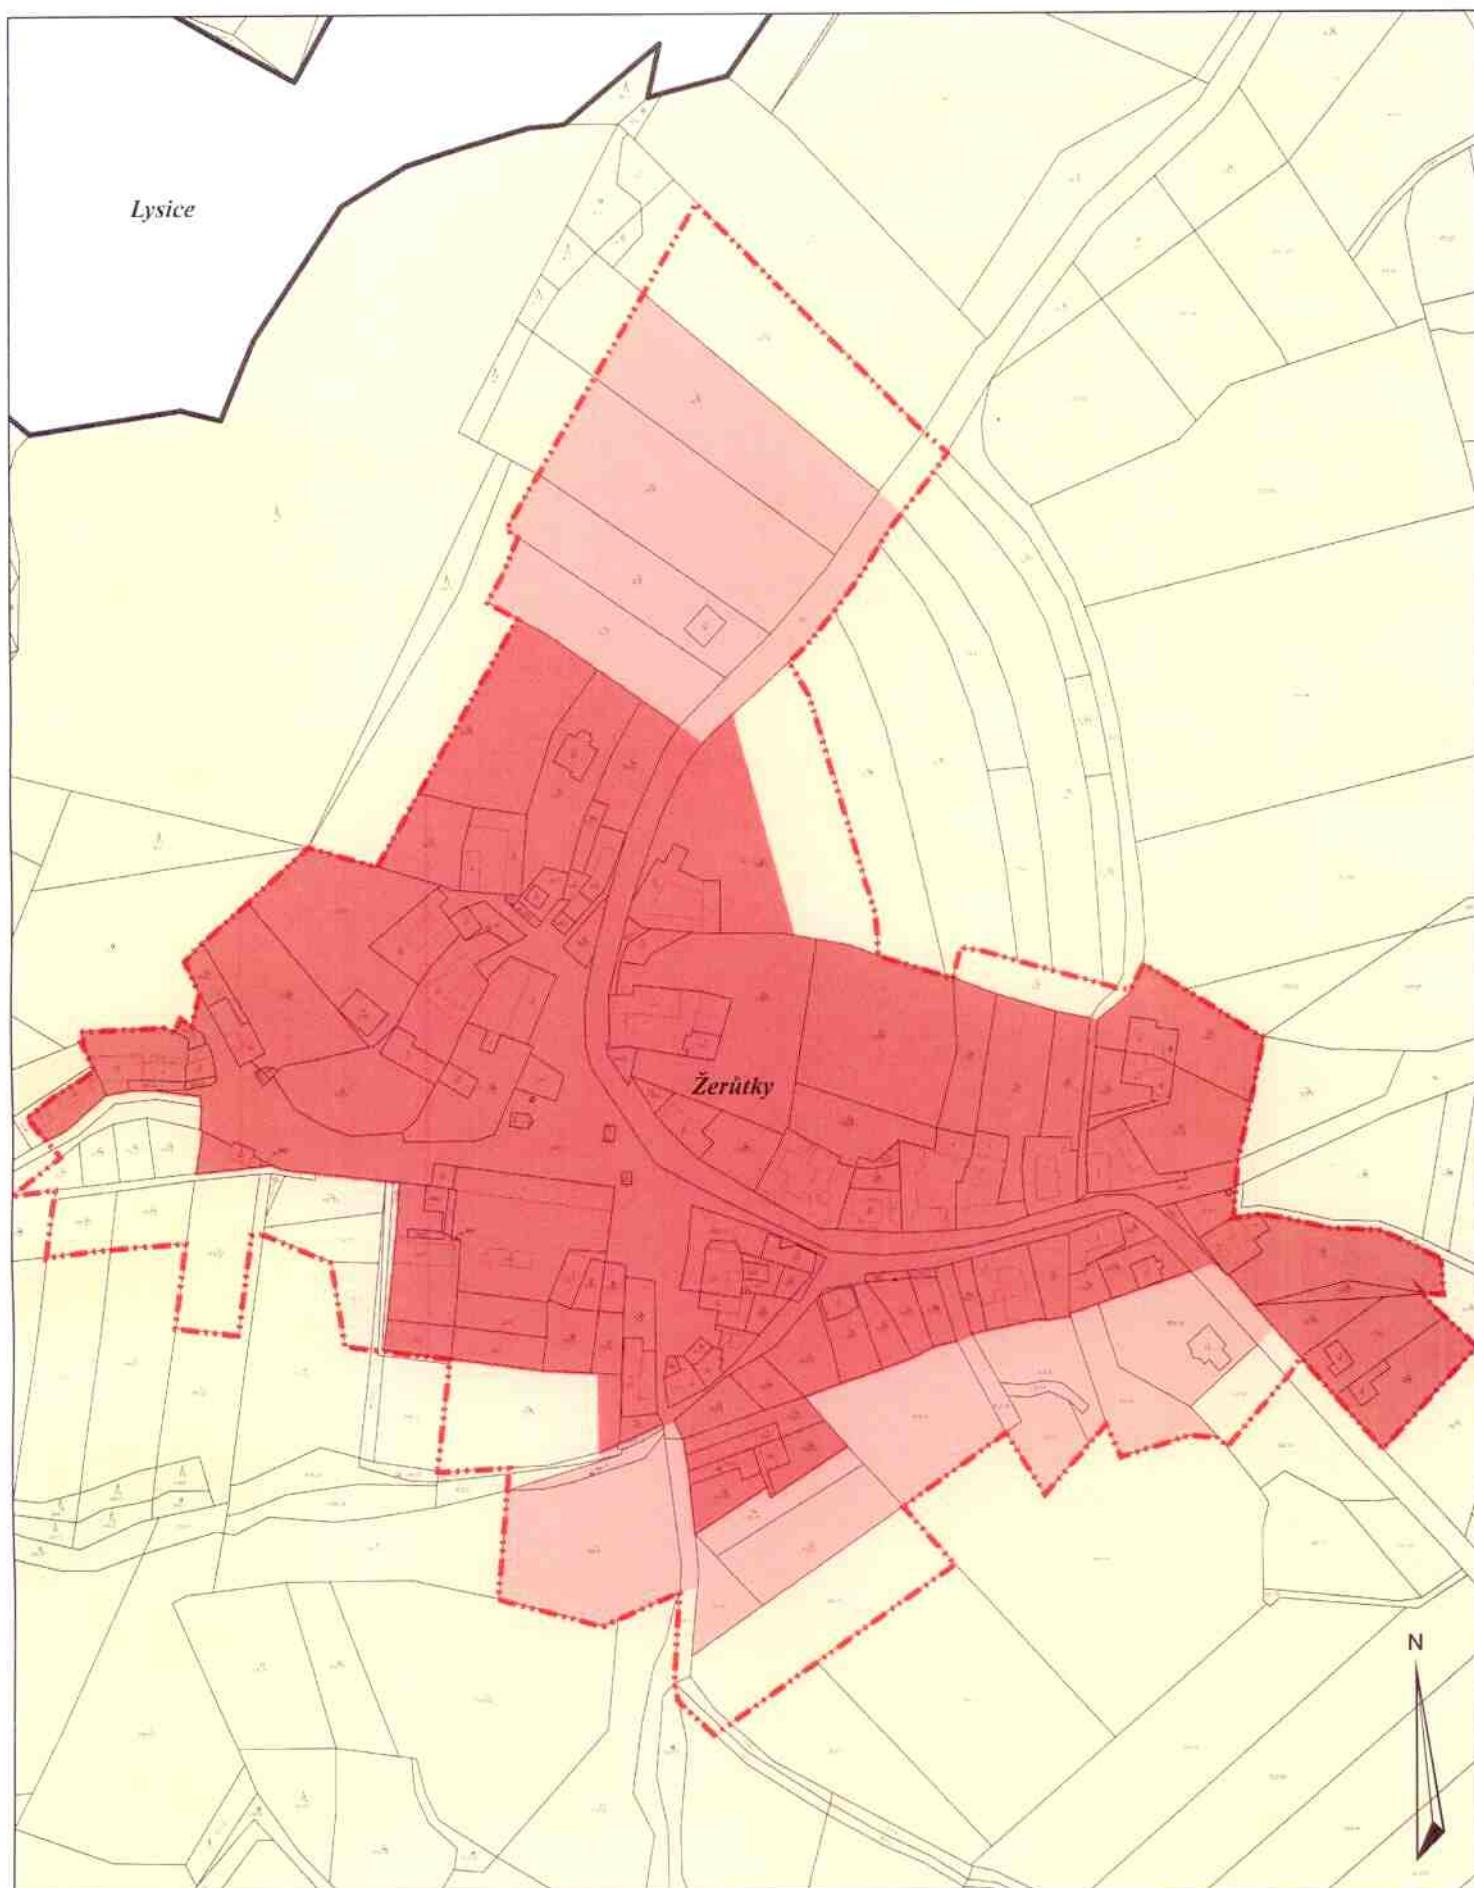


Legenda

- intravilán 1966
- zastavěné území 2010
- zastavěné území 2013
- správní území obce Žerůtky

Vymezení zastavěného území obce Žerůtky

LIST A



1:2000

zpracoval: Odbor výstavby a územního plánování MěÚ Boskovice
datum: květen 2013

Legenda

-  zastavěné území 2010
-  zastavěné území 2013
-  správní území obce Žerůtky

Lysice

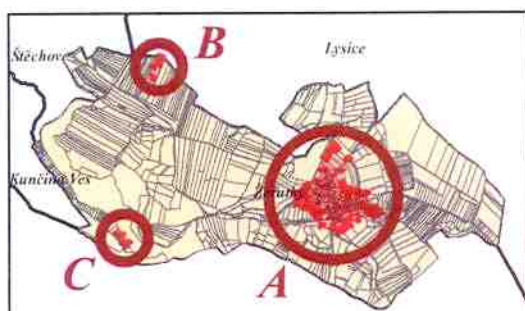
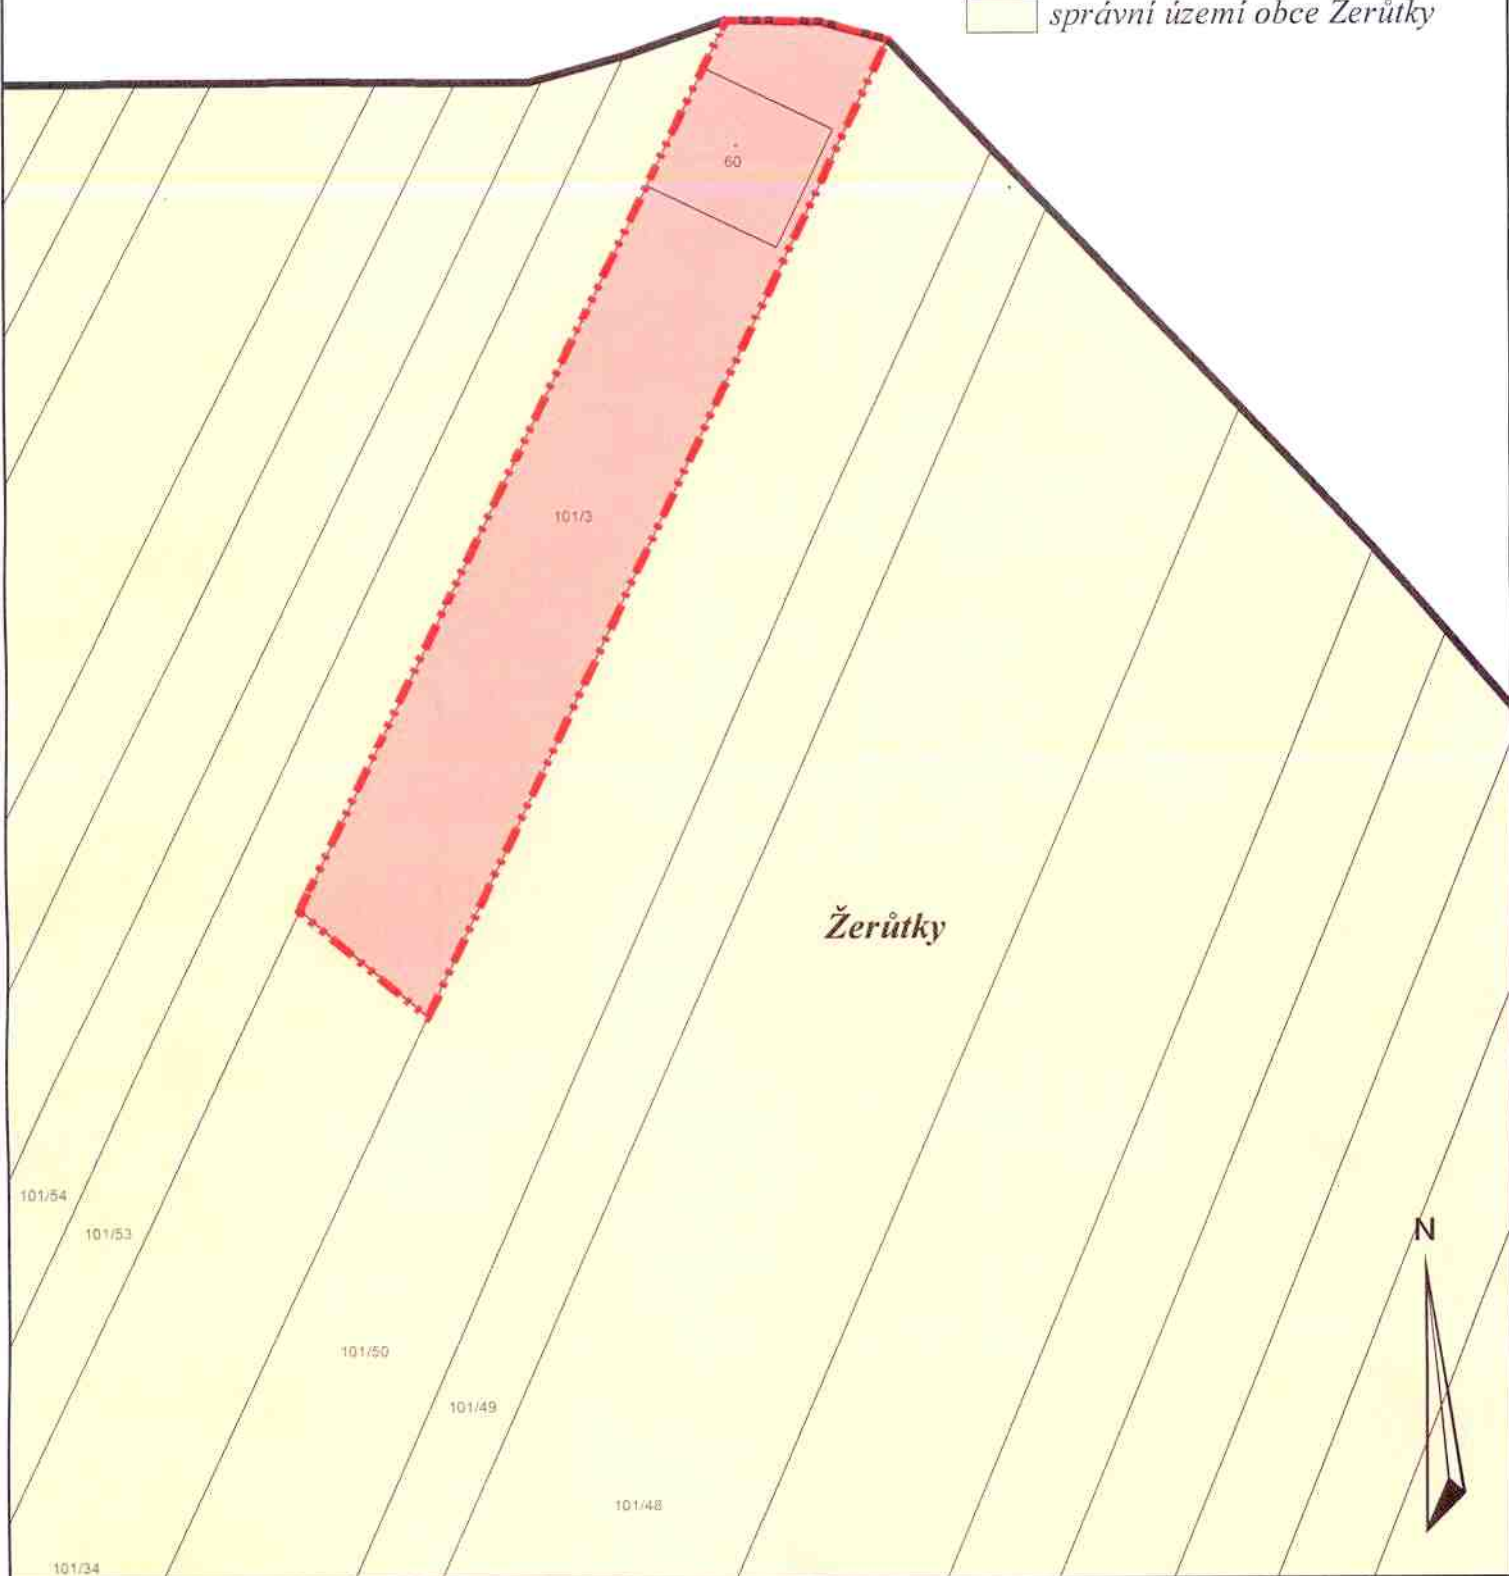


Vymezení zastavěného území obce Žerůtky

LIST B

1:1000

zpracoval: Odbor výstavby a územního plánování MěÚ Boskovice
datum: květen 2013

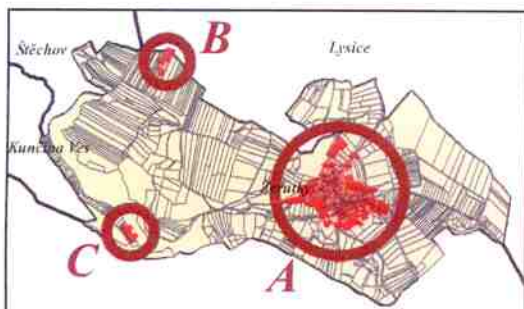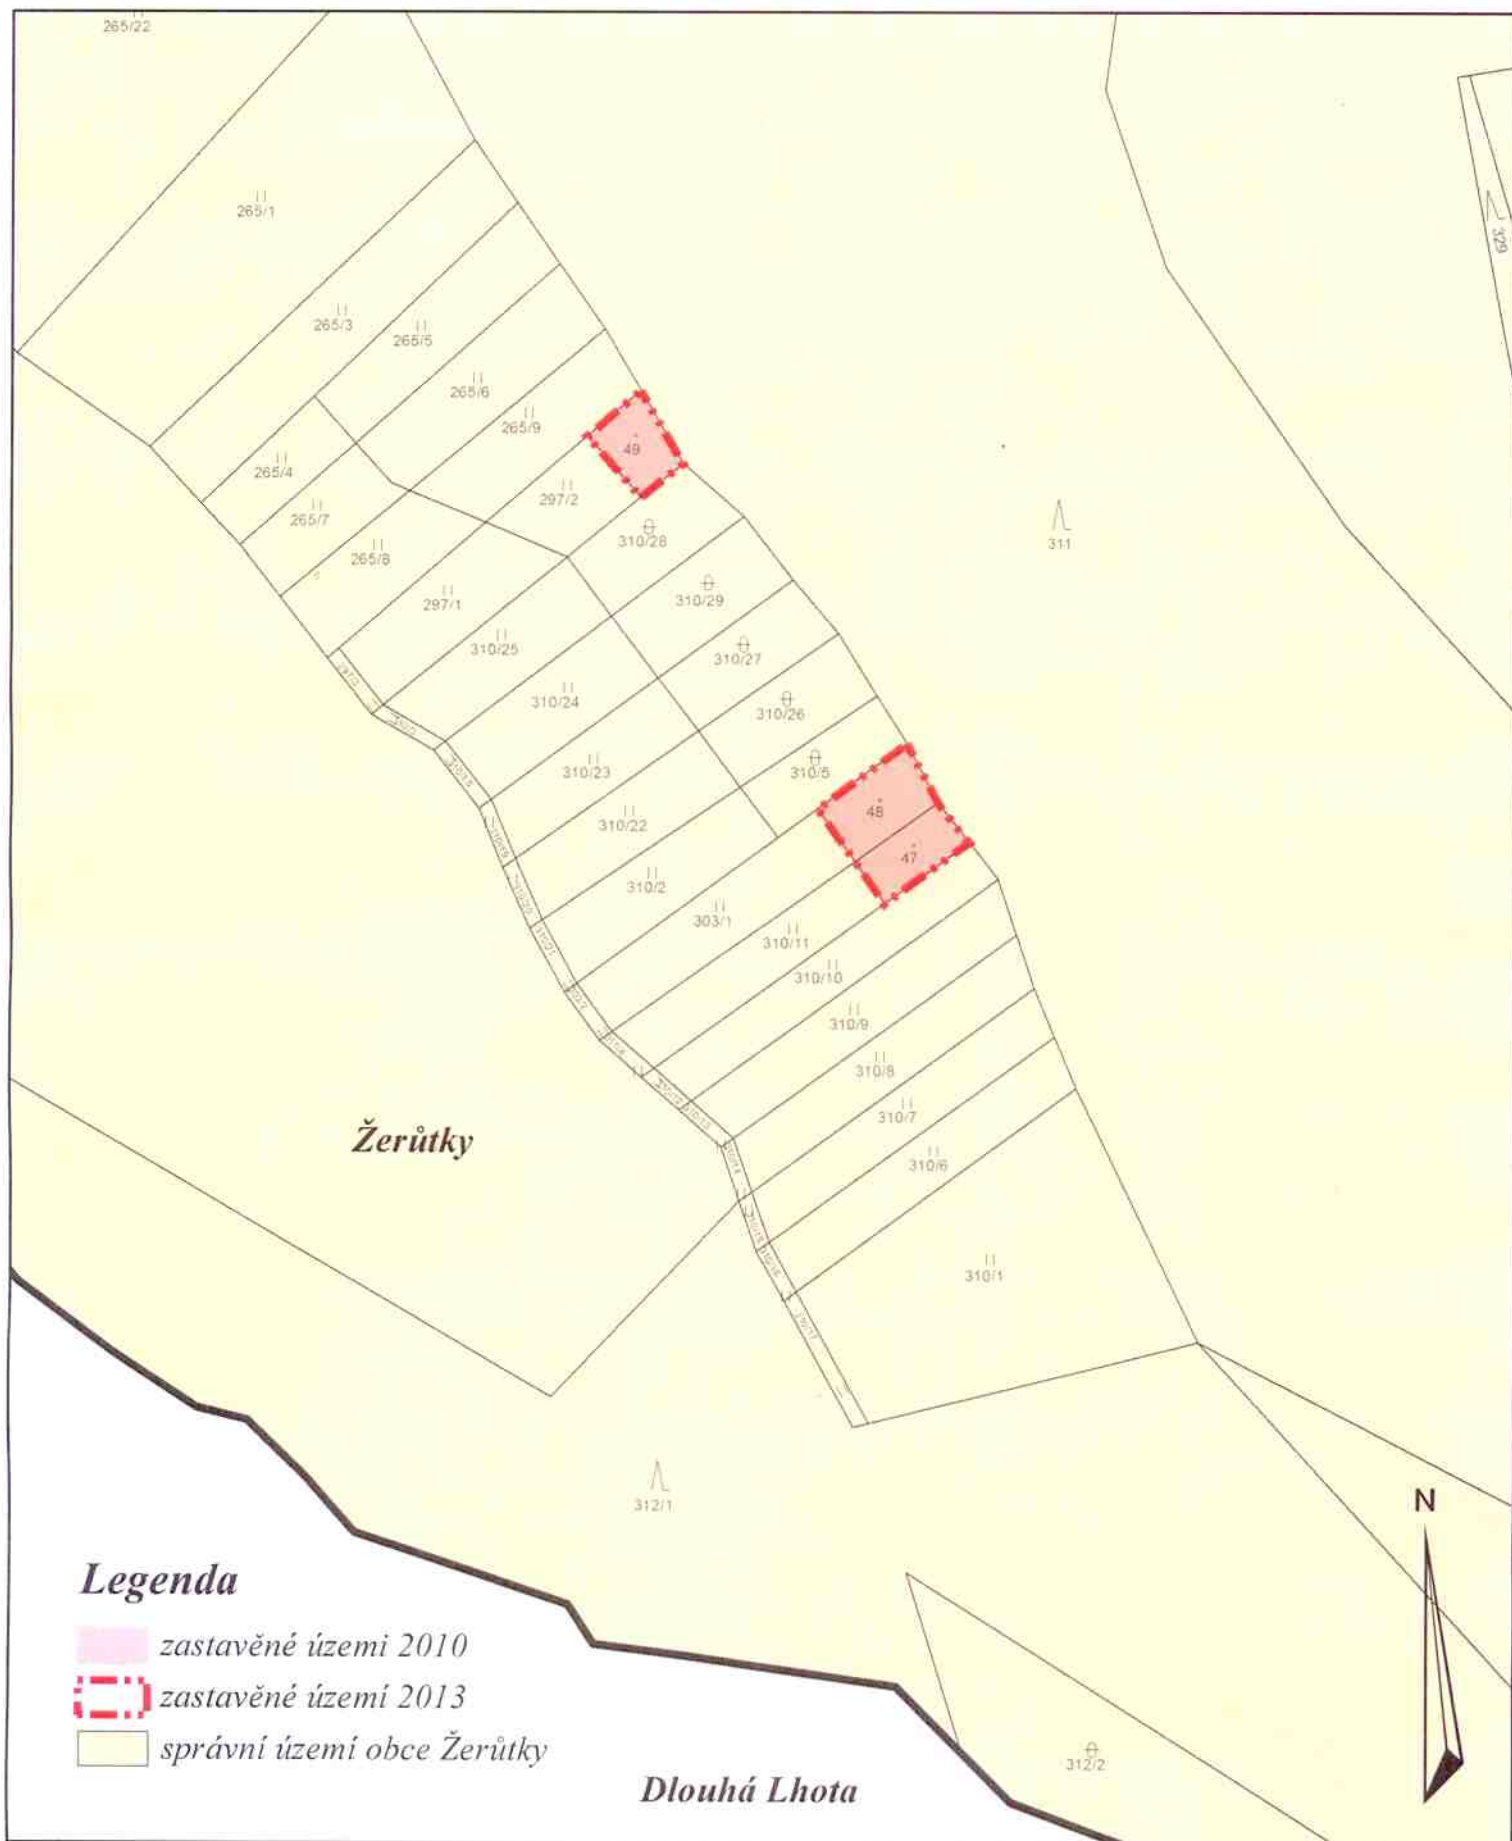

Vymezení zastavěného území obce Žerůtky	
LIST C	1:1000
zpracoval: Odbor výstavby a územního plánování MěÚ Boskovice	
datum: květen 2013	