


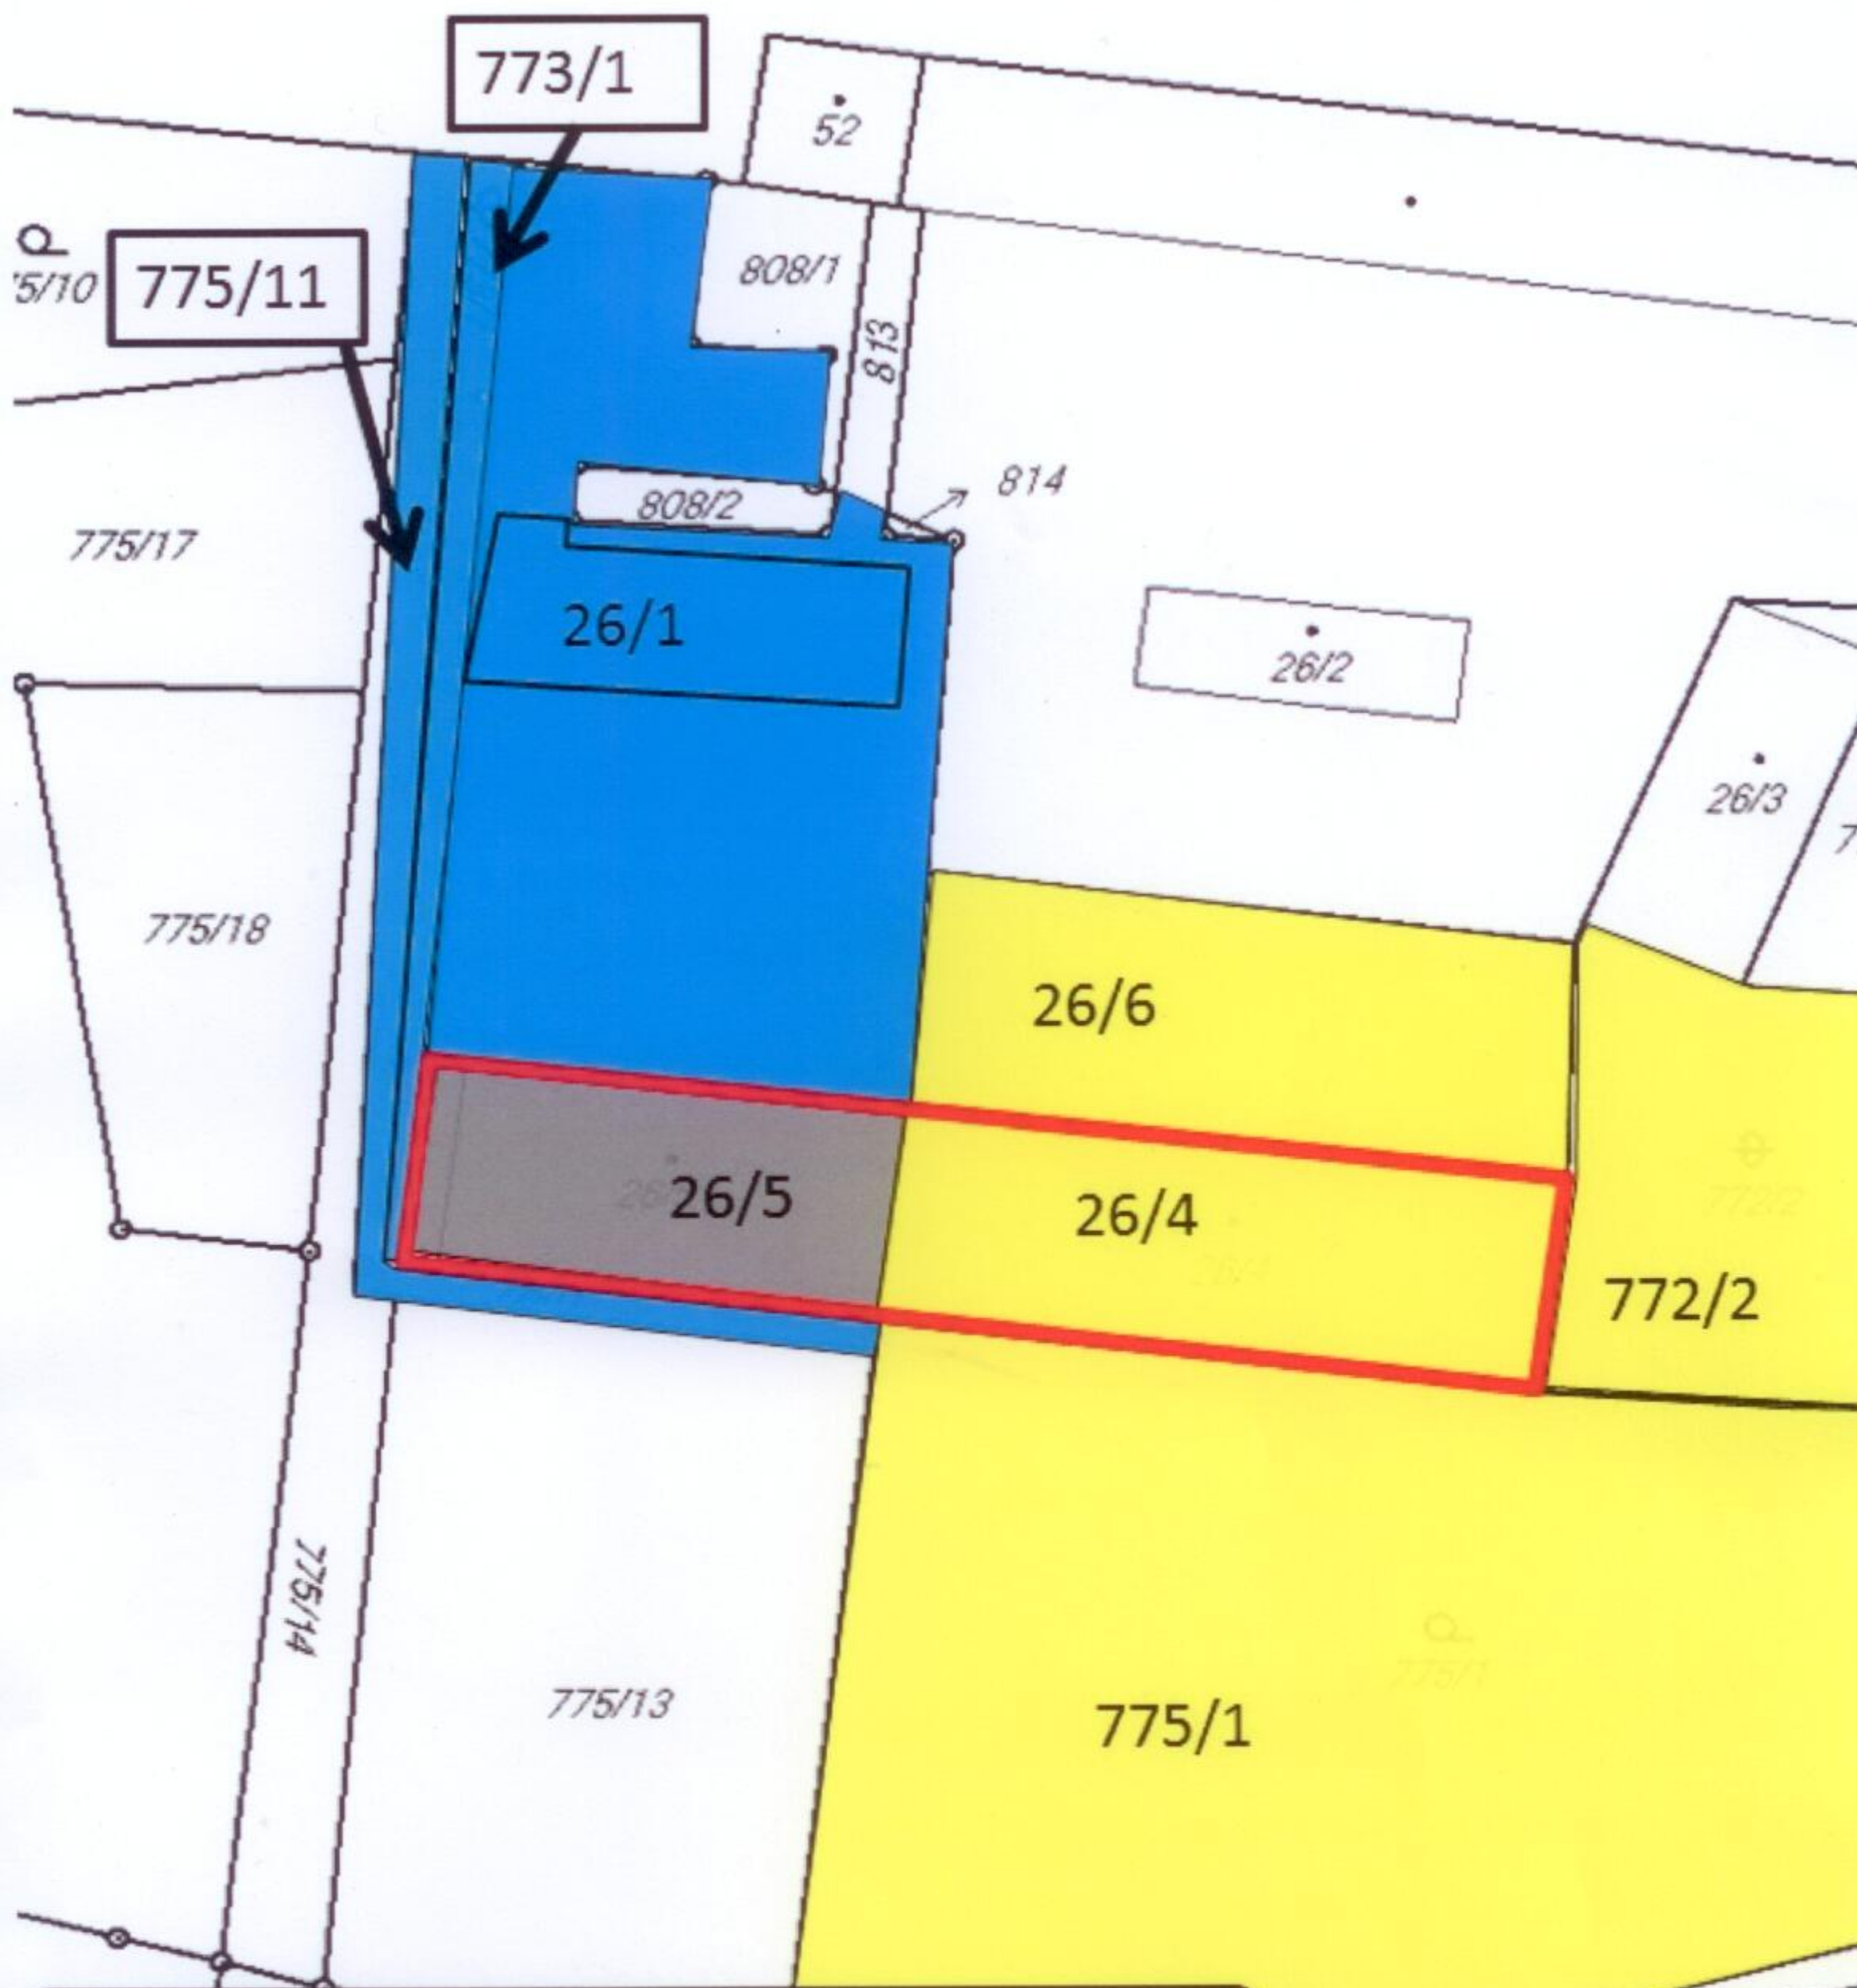

- budova čp. 41 – ÚZSVM**
- poz. parc. č. 775/11
 - poz. parc. č. 773/1
 - st. parc. č. 26/1
-
- } ½ Lipovský Pavel
 } ½ SJM Lipovský Pavel, Lipovská Marie
 } st. parc. č. 26/5 – Lipovský Pavel
-
-
- st. parc. č. 26/4
 poz. parc. č. 26/6
 poz. parc. č. 772/2
 poz. parc. č. 775/1
- } Fadrný Vlastimil

